



GÉOMÈTRE-EXPERT

CONSEILLER VALORISER GARANTIR

eur l DENIS STEINBERG

Géomètre-Expert Foncier dplg

1350 Avenue Albert Einstein

p.a.t. du Millénaire Bt A2

34000 MONTPELLIER

T 0467.100.820 F 0467. 100.825

montpellier@geometreexpert.com

2 Boulevard Jean Bouin

34500 BEZIERS

T 0467.301.837 F 0467. 316.246

beziers@geometreexpert.com

Commune de Poussan (34)

Section AW - Parcelle 58

Propriété de M. RUDELLE

DP10 - PLAN DE DIVISION



Echelle: 1/250

13 SEPTEMBRE 2017

Mise à Jour.

REFERENCE DU DOSSIER
site-poussan

L'authenticité de ce document est exclusivement assurée
par la signature originale du Géomètre Expert Foncier d.p.l.g.

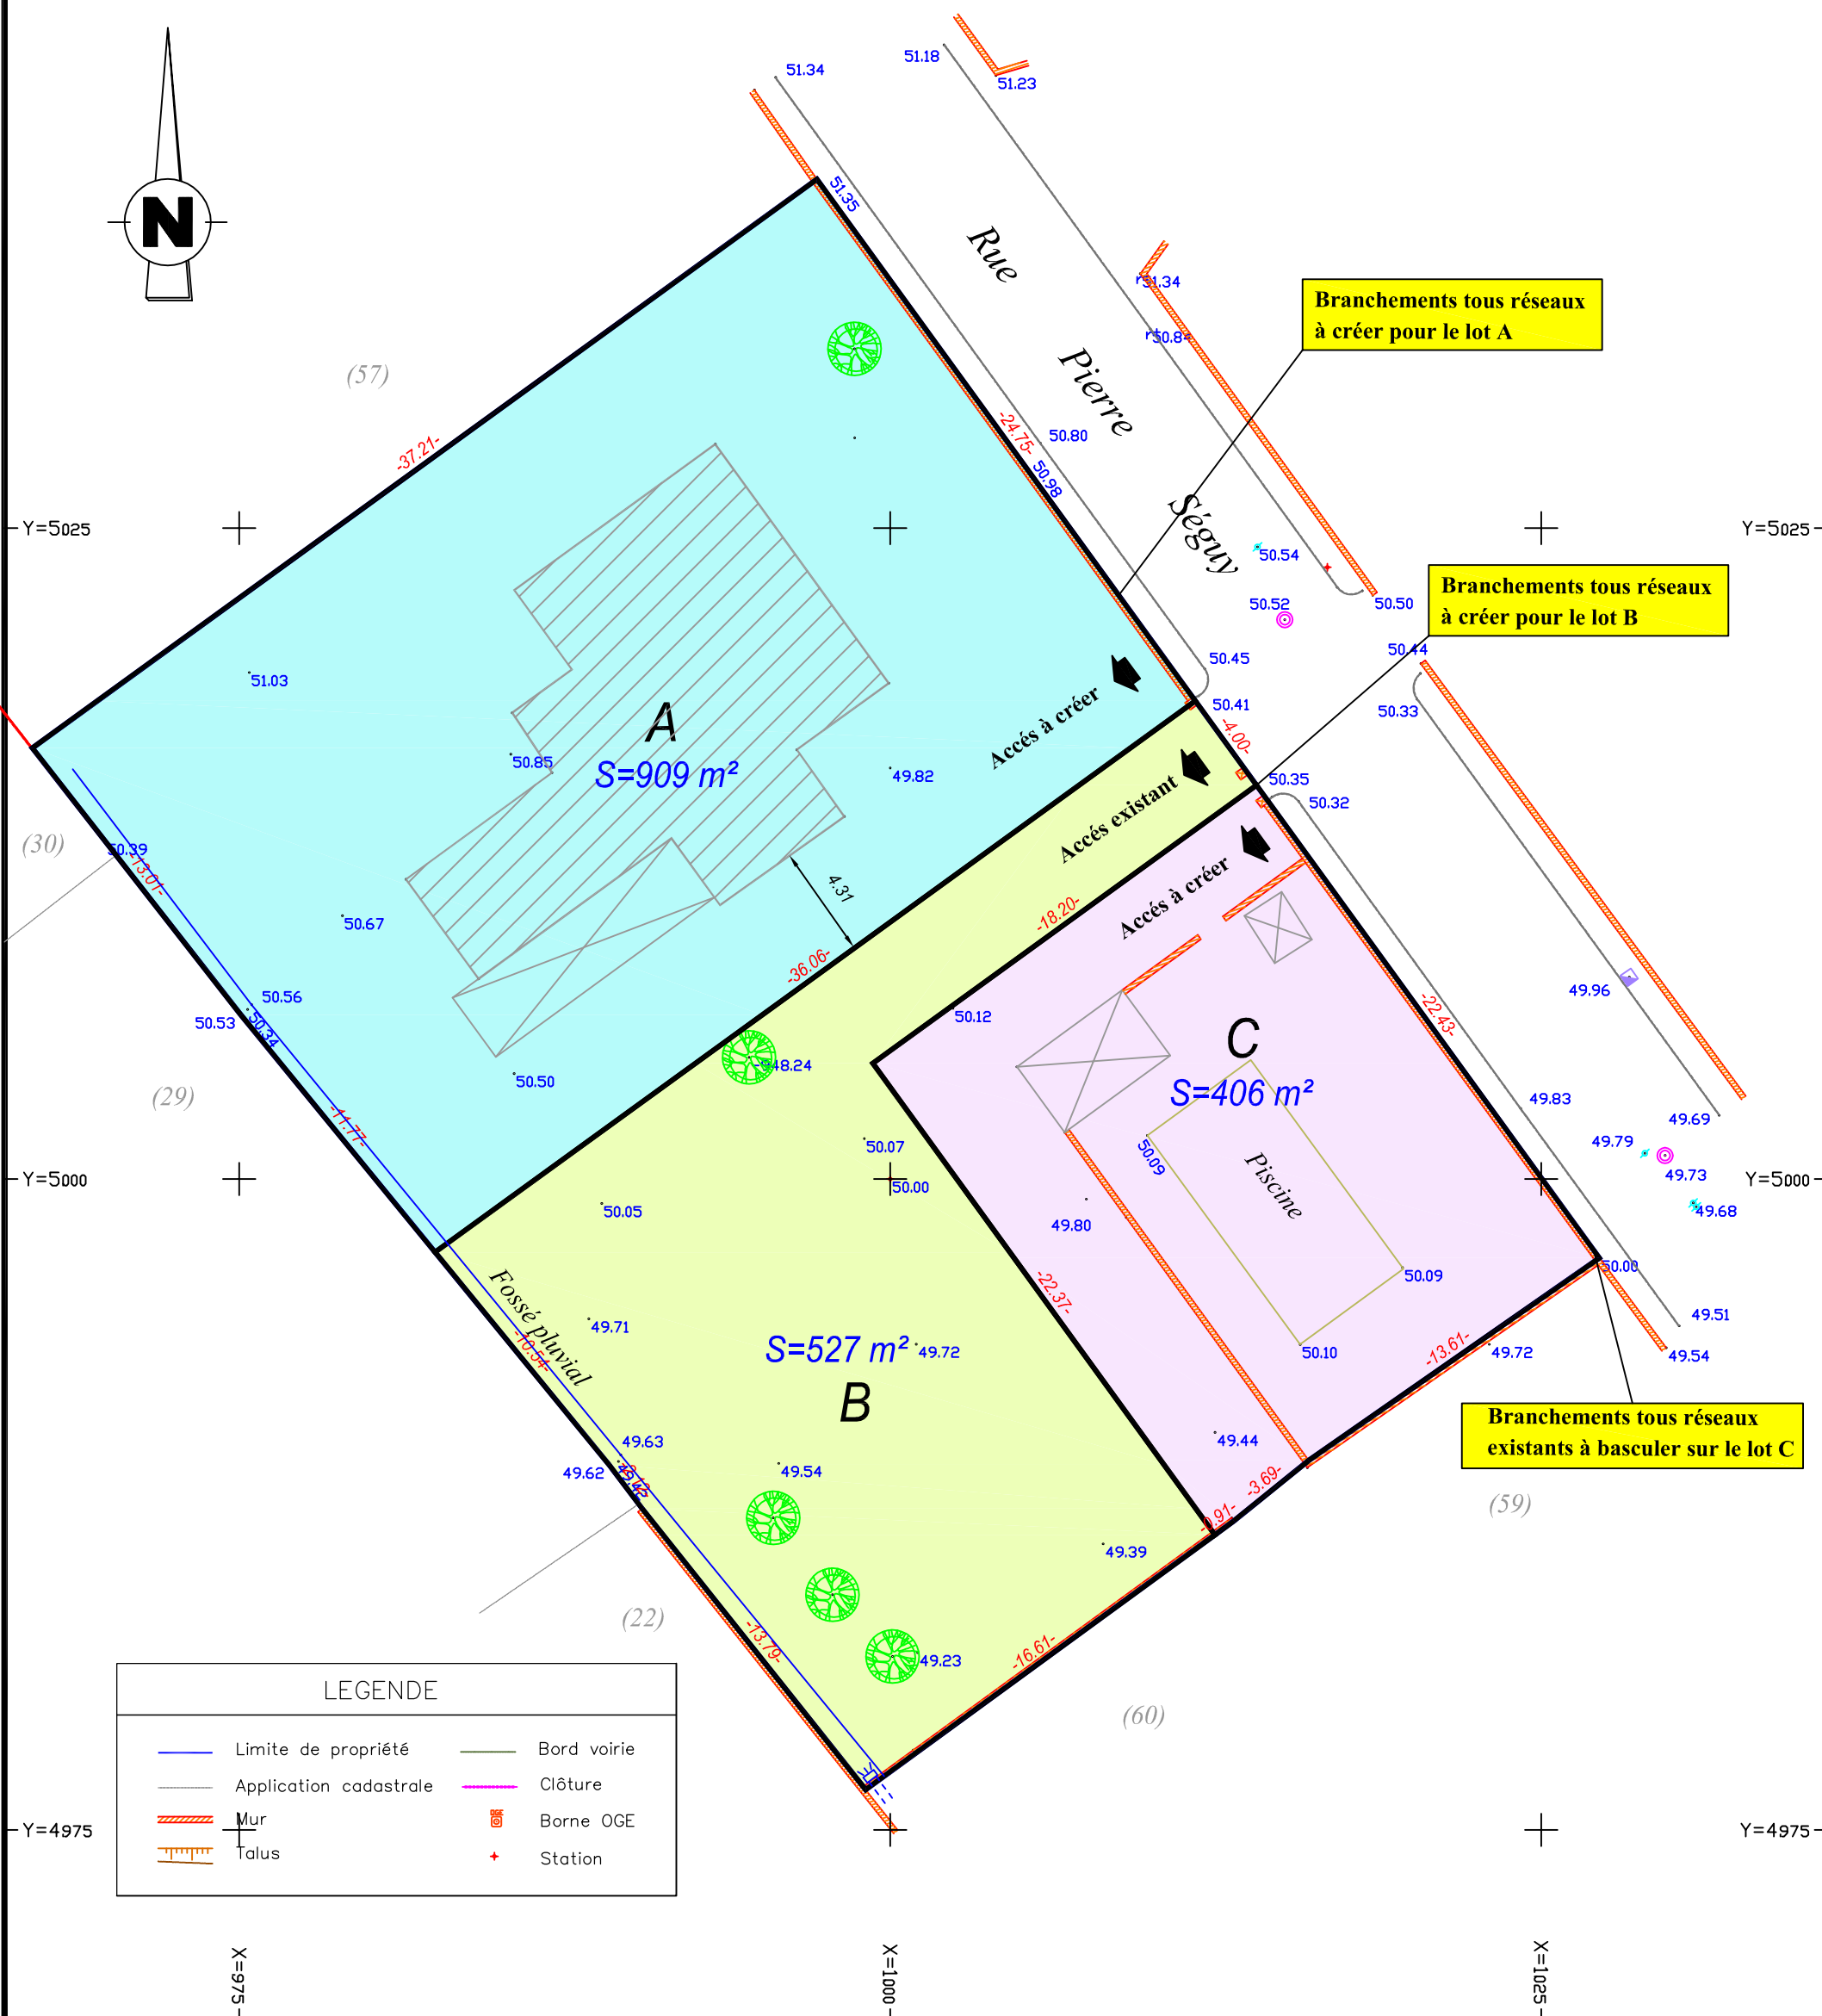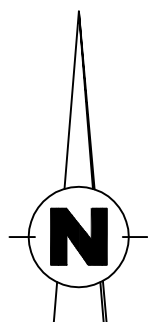

| LEGENDE | | | |
|---------|------------------------|--|-------------|
| | Limite de propriété | | Bord voirie |
| | Application cadastrale | | Clôture |
| | Mur | | Borne OGE |
| | Talus | | Station |